
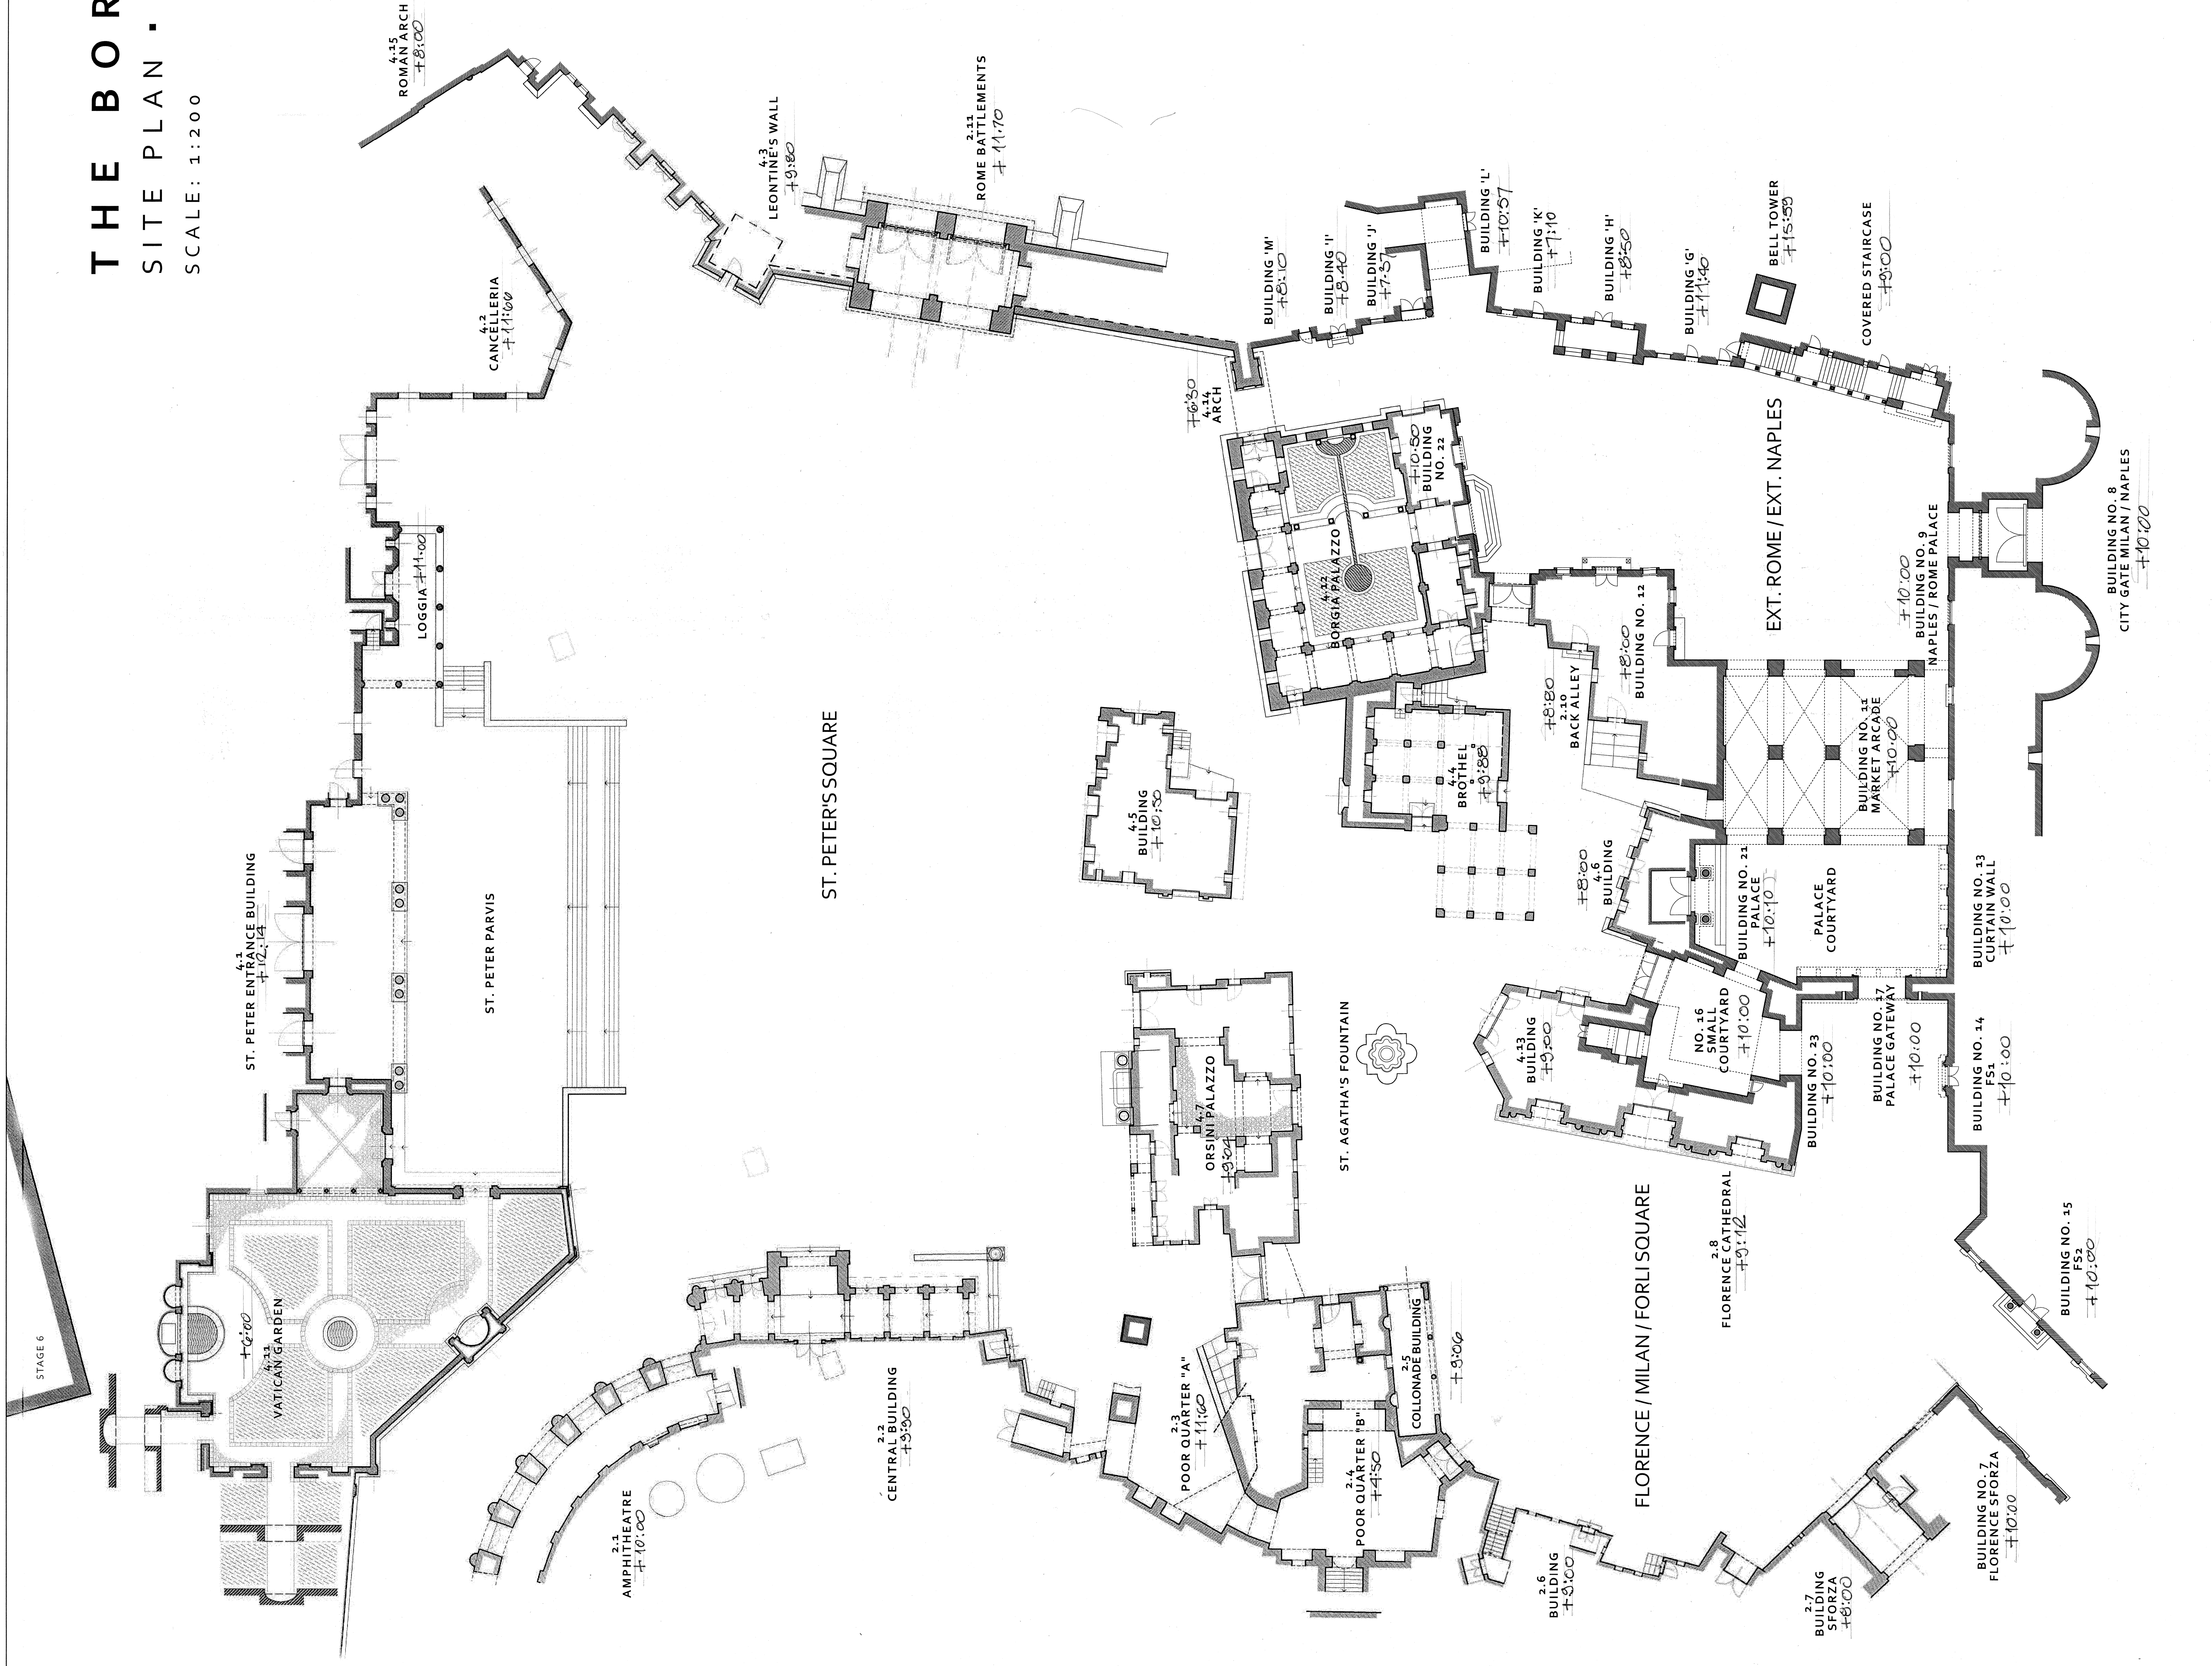


THE BORGHIAS III.

SITE PLAN - HELYSZÍNRAJZ

SCALE: 1:200

ALL HEIGHTS SHOWN
ARE FROM EXISTING
GROUND LEVEL ON SITE.
AZ ÖSSZES MÉRLET A MEGLÉVŐ
TALAJSZINTTŐL ÉRTENDŐ KÖRÜLBELÜLI
MÉRLET, PONTOSÍTÁS A HELYSZÍNEEN
ELLENŐRIZENDŐ !!

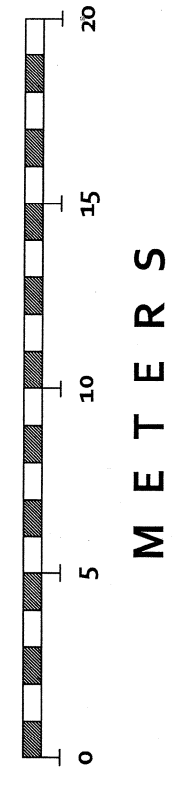

The Borgias III
Production Designer: Jonathan McKinstry

CONSTRUCTION	SET TITLE	SCALE	1:200
CARPENTERS	BACKLOT	DATE	08 03, 2012
PAINTERS	SITE PLAN	DATE OF REVISION	
METAL WORK	HELYSZÍNRAJZ	REVISION NO.	
ROGGERS		DATE OF ISSUE	
SET DRC		APPROBATION	
HOUSE MASTER	DRAWN BY	DATE OF ISSUE	
LOCATION	ZSUZA NYEKY	REVISION NO.	
STAGE LOCATION	BACKLOT	DATE OF ISSUE	
SPX		DATE OF ISSUE	
STAIRS	NOTES	SET NO.	- C441
ELECTRICIANS			
PLUMBERS			

Kor DA